



**TITOLO**

**BILANCIO PARTECIPATIVO 2026**

**CUORE VERDE VIGO**

**Descrizione**

Realizzazione di una piastra polivalente al parco comunale di Vigo, di un deposito per attrezzature ed arredo urbano, per offrire spazi sportivi e favorire attività comunitarie, eventi e momenti di aggregazione.

**Obiettivi**

Il progetto mira a creare uno spazio inclusivo e privo di barriere, fruibile da tutte le età, che favorisca incontro, socialità ed appartenenza. Sarà area gioco sicura, area verde per attività educative outdoor, luogo per scuole ed associazioni e spazio versatile per eventi culturali, sportivi, religiosi, di sensibilizzazione e convivialità, sostenendo la continuità educativa della comunità.

**Dove**

Parco giochi della frazione di Vigo

**Budget indicativo**

Euro 80.000,00

**Proponente**

COMITATO CIVICO VIGO



## DESCRIZIONE DEL PROGETTO

Attraverso il progetto Cuore Verde Vigo si vuole offrire alla comunità, dall'infanzia all'anzianità passando attraverso tutte le fasce d'età, uno spazio nel quale poter incentivare, creare, sostenere e valorizzare occasioni di incontro finalizzate ad una condivisione a più livelli: uno spazio gioco sicuro per bambini e ragazzi, uno spazio utilizzabile come aula verde per incentivare l'outdoor education, uno spazio fruibile per le istituzioni scolastiche e le molteplici associazioni della frazione, uno spazio versatile che possa permettere l'organizzazione di momenti culturali, religiosi, sportivi, di sensibilizzazione e convivialità, uno spazio idoneo al supportare i progetti di continuità educativa tra le agenzie presenti nella frazione (Agenzia per l'integrazione sociale Emmanuel-Scuola dell'Infanzia Asilo Vivo-Scuola Primaria G. Rodari), uno spazio inclusivo privo di barriere architettoniche, uno spazio verde che diviene luogo abitato e vissuto come terreno fertile nel quale seminare accoglienza e coltivare appartenenza.



## PERCHÉ QUESTO PROGETTO È IMPORTANTE PER LA CITTÀ?

Questo progetto si presenta come complemento del passato progetto "Abitare i parchi" grazie al quale furono effettuati i primi interventi di riqualificazione dello spazio in oggetto con annessa costruzione di una struttura da poter adibire ad aula verde. La mancanza di ulteriori risorse economiche nonché la venuta del Covid, negli anni ha fatto sì che, pur serbando la speranza, non si siano più potuti realizzare gli obiettivi preposti. Alla luce oggi di un incremento abitativo, di un vivo desiderio di rinnovo e di una forte volontà finalizzata ad un costruire insieme per valorizzare il senso di comunità, si propone questo progetto per poter concretizzare le idee del passato attraverso proposte del presente con uno sguardo vivo al futuro. Attualmente molteplici sono le criticità che il parco in questione presenta: limitate zone d'ombra, assenza di una costruzione idonea nella quale poter riporre arredi da poter utilizzare per le proposte educative-culturali, la mancanza di uno spazio adeguato per attività sportive, l'assenza di servizi igienici pubblici, barriere che ostacolano l'inclusione e non garantiscono la sicurezza.


Ciò che ci si auspica di realizzare non solo vedrà l'adempirsi di un progetto che negli anni è stato coltivato ma anche di una parallela riflessione che vede coinvolti, come protagonisti attivi, i ragazzi della classe quinta della Scuola Primaria G. Rodari, i quali, durante un percorso didattico finalizzato allo sviluppo del pensiero critico, si sono interrogati non solo sul perché sia importante avere un parco ma anche sul come migliorarlo; in particolar modo l'osservazione diretta e le proposte concrete condivise in classe hanno riguardato, da un lato la manutenzione della zona interessata e dall'altro hanno evidenziato la necessità di apportare alcune modifiche per promuovere l'inclusione dei bambini in età prescolare, delle persone con disabilità e degli anziani al fine di rendere il parco uno spazio per tutti.

In sintesi la proposta progettuale in essere offrirà la possibilità di creare e arricchire un luogo di aggregazione fruibile a tutta la comunità della frazione e non solo, nel quale incontro e condivisione divengono valori aggiunti per una crescita sociale.

vigo

26-03-2026

100 mt (1:1672)

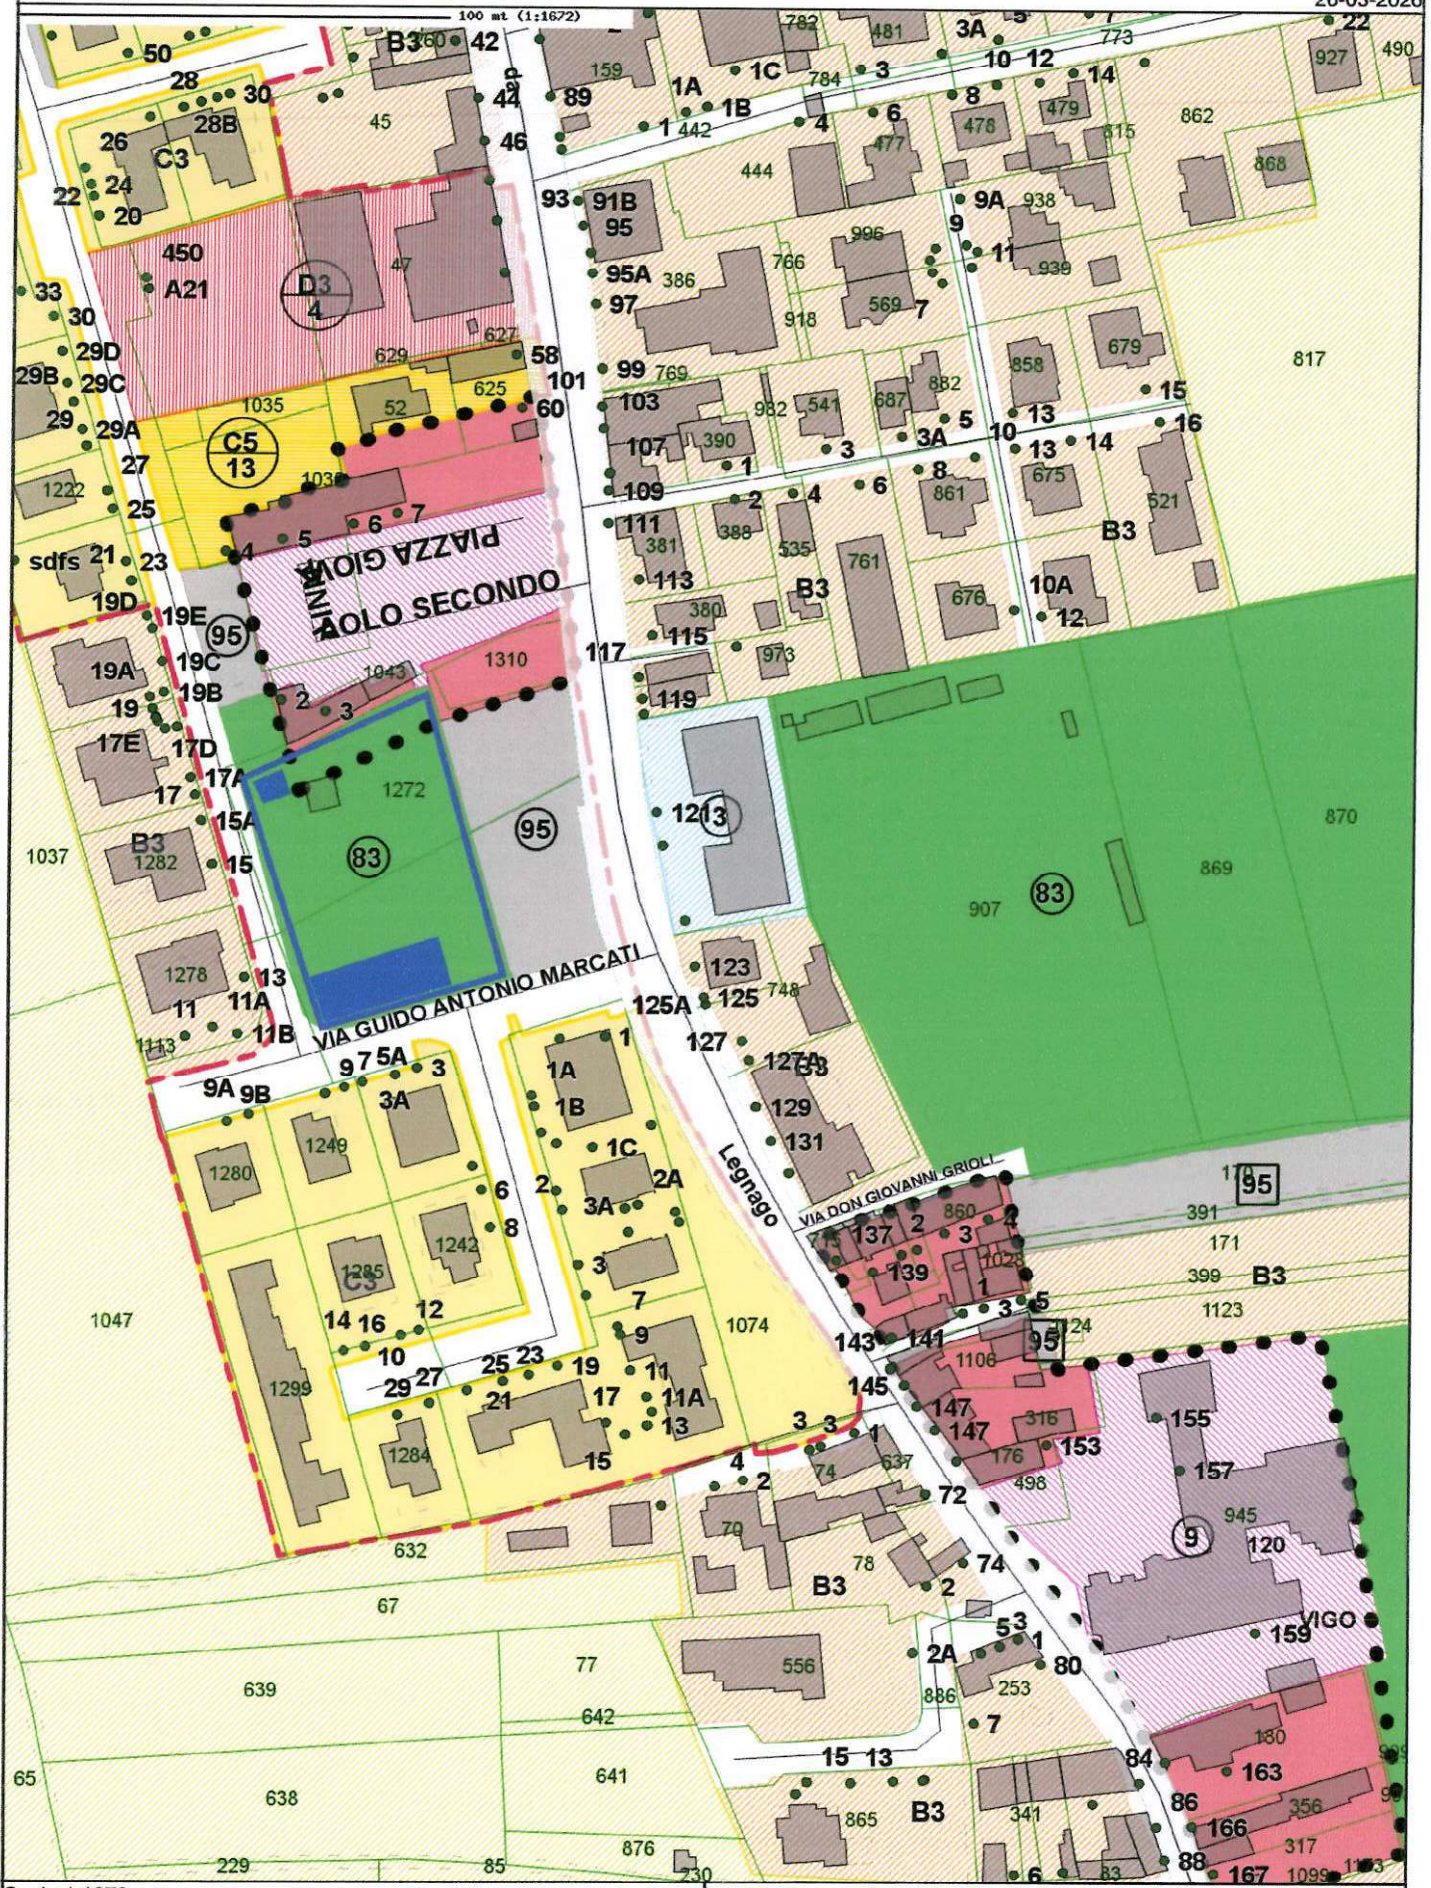

Scala 1:1672

Carto@Web

